FDV: 1724304



Produkt:	**TKS komp. Dob 400V TN 63A Sort**
El-nummer:	1724304
GTIN:	7090008560852
Fabrikat:	Stansefabrikken Products
ETIM-klasse:	EC000262
Blokknummer:	231202
Leverandørens varegruppe:	1743 - TKS Ferdigbygd

Teknisk beskrivelse

Komplett tilknytningsskap for sterkstrøm og EKOM i sjøvannsbestandig aluminium, legering AW5754. Skapet har kapslingsgrad IP34D og UV-bestandig pulverlakk (RAL 7021, Sort), for optimalisering til utendørs plassering. Skapet leveres med 2 målerbrett, samt 2x2 rader med 12 modulplasser. Bygget med sikringsholder(bryter) for inntil 125A KV/OV-HT som felles OV. Og 2stk sikringsholdere(bryter) for inntil 63A KV-KU.
Skapet blir levert med sikringer for 125A holder iht.: NEK EN 60269-2 med deksel og skilt over betjeningsenhet. Og sikringer for 63A holder iht.: NEK EN 60269-3 for ikke-sakkyndig betjening. Samt nødvendige patronholdere og slidere. Målersløyfer og koblingsklemmer medfølger ferdig montert. Ferdig montert på sokkel med strekkavlastning for feste av kableklaver. Delene inni skapet er av varmgalvanisert stål. Døren har to DIN låser med trekantnøkkel. DIN skinne i bakvegg. Mål, BxHxD: 600x1523x210 Frontavdekning: IP2XC. Jordskinne 5x15mm for jordklemmer.

Bygget etter NEK399:2022 - 6.9 avsnitt 2 og RENblad 4100:V4.5 10/2021 - 8.4.4 figur 49.
Testet ifølge tavlenormen NEK EN61439-1 & 3 og NEK399:2022 6.11.8.2 Skapene er testet iht.: NEK IEC60068-2-1:2007, NEK IEC60068-2-2:2007 og NEK IEC60068-2-14:2009 (Cold, Dry Heat og Change of temperature)
I samsvar med FEL, NEK399, NEK400, NEK61439-1 og NEK61439-3

Spesifikasjoner

Modell / utførelse	1-etasjes
Antall måleplasser	2
Nedre tilkoblingsrom	Med klemmer
Monteringsmetode	På vegg/delvis innfelt
Materiale	Stål
Farge	Svart
Antall fordelingsrekker	4
Antall felt	6
Med monteringsplate	Nei
Beskyttelsesklasse IP	Andre
Bredde	600 Millimeter
Høyde	1523 Millimeter
Dybde	210 Millimeter

Mål

Dybde (mm)	210.0
Bredde (mm)	600.0
Høyde/diameter (mm)	1523.0
Vekt (g)	30000.0


Stansefabrikken Products AS
Borgeskogen 8
Foretaksnummer: 878 646 762
info@stansefabrikken.no
3160 Stokke
www.stansefabrikken.no/elektro/
Tlf. 458 65 940

Bærekraft

I samsvar med RoHS: Ja
I samsvar med REACh: Ja

Rengjøring og rengjøringsmetode	Tørk av med fuktig klut. Skånsomme rengjøringsmidler kan anvendes utvendig. Innvendig kun lett støvsuging med børstemunnstykke. All rengjøring må gjøres etter at skapet er gjort spenningsløst.
Vedlikehold, intervall	Ingen spesiell vedlikehold kreves. Bytt og destruer ved synlige skader.
Behandlingsmåte for avfall	Til EE-avfall (elektriske og elektroniske produkter) for resirkulering

Målskisse

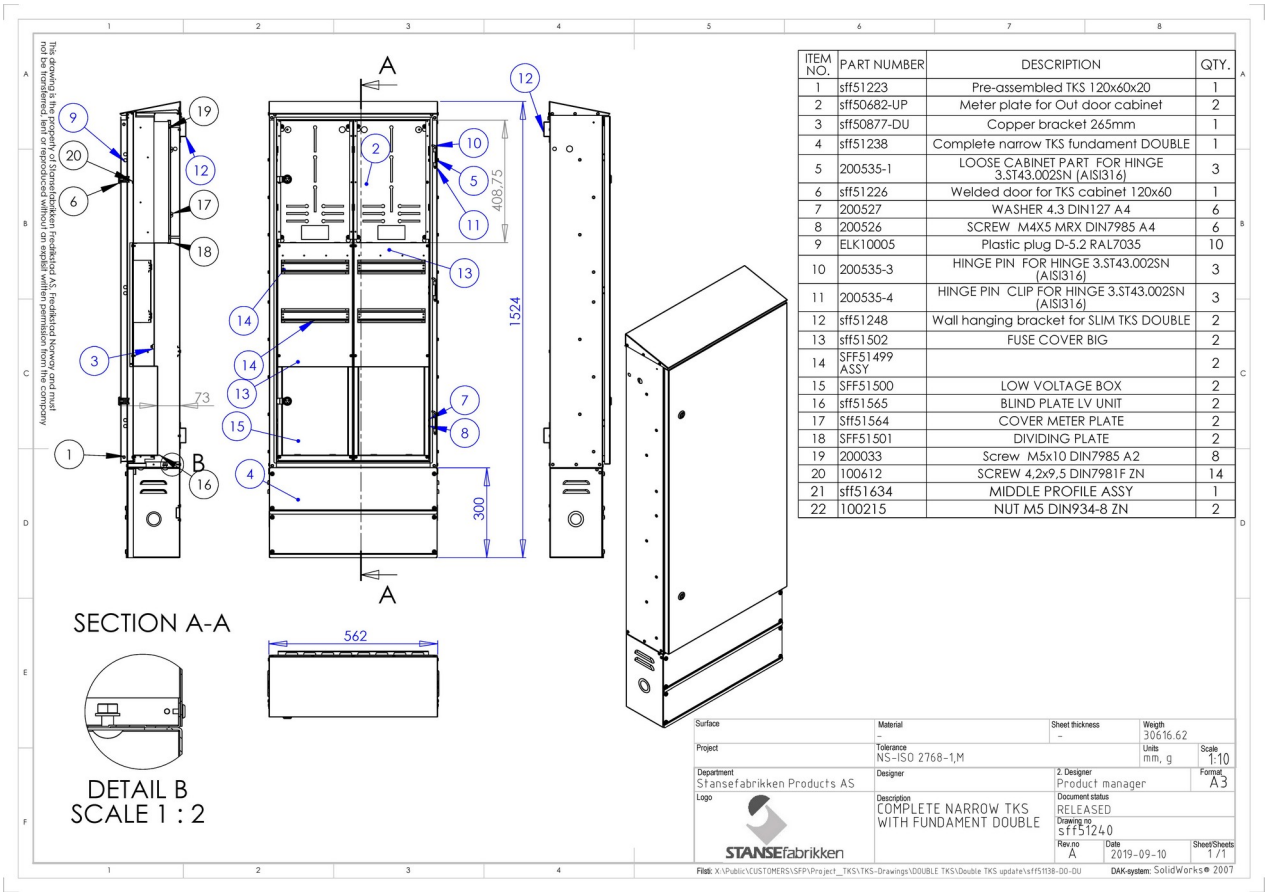

ITEM NO.	PART NUMBER	DESCRIPTION	QTY.
1	sff51223	Pre-assembled TKS 120x60x20	1
2	sff50682-UP	Meter plate for Out door cabinet	2
3	sff50877-DU	Copper bracket 265mm	1
4	sff51238	Complete narrow TKS fundament DOUBLE	1
5	200535-1	LOOSE CABINET PART FOR HINGE 3.ST43.002SN (AISI316)	3
6	sff51226	Welded door for TKS cabinet 120x60	1
7	200527	WASHER 4.3 DIN127 A4	6
8	200526	SCREW M4X5 MRX DIN7985 A4	6
9	ELK10005	Plastic plug D-5.2 RAL7035	10
10	200535-3	HINGE PIN FOR HINGE 3.ST43.002SN (AISI316)	3
11	200535-4	HINGE PIN CLIP FOR HINGE 3.ST43.002SN (AISI316)	3
12	sff51248	Wall hanging bracket for SLIM TKS DOUBLE	2
13	sff51502	FUSE COVER BIG	2
14	SFF51499 ASSY		2
15	SFF51500	LOW VOLTAGE BOX	2
16	sff51565	BLIND PLATE LV UNIT	2
17	Sff51564	COVER METER PLATE	2
18	SFF51501	DIVIDING PLATE	2
19	200033	Screw M5x10 DIN7985 A2	8
20	100612	SCREW 4,2x9,5 DIN7981F ZN	14
21	sff51634	MIDDLE PROFILE ASSY	1
22	100215	NUT M5 DIN934-8 ZN	2

This drawing is the property of Stansefabrikken Fredikstad AS. Fredikstad Norway and must not be transferred, lent or reproduced without an expel written permission from the company

Surface: –	Material: –	Sheet thickness: –	Weigth: 30616.62
Project:	Tolerance: NS-ISO 2768-1,M		Units: mm, g / Scale: 1:10
Department: Stansefabrikken Products AS	Designer:	2. Designer: Product manager	Format: A3
Logo: STANSEfabrikken	Description: COMPLETE NARROW TKS WITH FUNDAMENT DOUBLE	Document status: RELEASED	Drawing no: sff51240
		Rev.no: A / Date: 2019-09-10	Sheet/Sheets: 1 / 1

Filsti: X:\Public\CUSTOMERS\SFF\Project_TKS\TKS-Drawings\DOUBLE TKS\Double TKS update\sff51138-00-DU
DAK-system: SolidWorks® 2007

Stansefabrikken Products AS
Borgeskogen 8
Foretaksnummer: 878 646 762
info@stansefabrikken.no
3160 Stokke
www.stansefabrikken.no/elektro/
Tlf. 458 65 940