# FDV: 1716942



| | |
|---|---|
| **Produkt:** | **TKS komplett 230V IT 63A Sort** |
| **El-nummer:** | 1716942 |
| **GTIN:** | 7090008559139 |
| **Fabrikat:** | Stansefabrikken Products |
| **ETIM-klasse:** | EC000262 |
| **Blokknummer:** | 231202 |
| **Leverandørens varegruppe:** | 1743 - TKS Ferdigbygd |

## Teknisk beskrivelse

Komplett tilknytningsskap for sterkstrøm og EKOM for utvendig plassering i varmgalvanisert stål. Skapet har kapslingsgrad IP34D. Skapet leveres med målerbrett og 20 modulplasser. Overspenningsvern, sikringsholder og sikringer, samt målersløyfe, overgangspisker og koblingsklemmer medfølger ferdig montert.
Frontavdekning: IP2XC
Lås: DIN lås m/trekantnøkkel.
Farge / Lakk: UV-bestandig pulverlakk RAL7021

Godkjent for ikke-sakkyndig betjening iht.: NEK EN60269-3
Testet ifølge tavlenormen NEK EN61439-1 & 3 og NEK399:2022 6.11.8.2
Skapene er testet iht.: NEK IEC60068-2-1:2007, NEK IEC60068-2-2:2007 og NEK IEC60068-2-14:2010
I samsvar med FEL, NEK399, NEK400, NEK61439-1 og NEK61439-3

## Spesifikasjoner

| | |
|---|---|
| Modell / utførelse | 1-etasjes |
| Antall måleplasser | 1 |
| Nedre tilkoblingsrom | Med klemmer |
| Monteringsmetode | På vegg/delvis innfelt |
| Materiale | Stål |
| Farge | Svart |
| Antall fordelingsrekker | 2 |
| Antall felt | 3 |
| Med monteringsplate | Nei |
| Beskyttelsesklasse IP | Andre |
| Bredde | 300 Millimeter |
| Høyde | 1523 Millimeter |
| Dybde | 210 Millimeter |

## Mål

| | |
|---|---|
| **Dybde (mm)** | 210.0 |
| **Bredde (mm)** | 300.0 |
| **Høyde/diameter (mm)** | 1523.0 |
| **Vekt (g)** | 30000.0 |


## Bærekraft

| | |
|---|---|
| I samsvar med RoHS: | Ja |
| I samsvar med REACh: | Ja |

**Stansefabrikken Products AS**
Borgeskogen 8
Foretaksnummer: 878 646 762
info@stansefabrikken.no
3160 Stokke
www.stansefabrikken.no/elektro/
Tlf. 458 65 940

| | |
|---|---|
| **Rengjøring og rengjøringsmetode** | Tørk av med fuktig klut. Skånsomme rengjøringsmidler kan anvendes utvendig. Innvendig kun lett støvsuging med børstemunnstykke.<br>All rengjøring må gjøres etter at skapet er gjort spenningsløst. |
| **Vedlikehold, intervall** | Ingen spesiell vedlikehold kreves. Bytt og destruer ved synlige skader. |
| **Behandlingsmåte for avfall** | Til EE-avfall (elektriske og elektroniske produkter) for resirkulering |

**Målskisse**

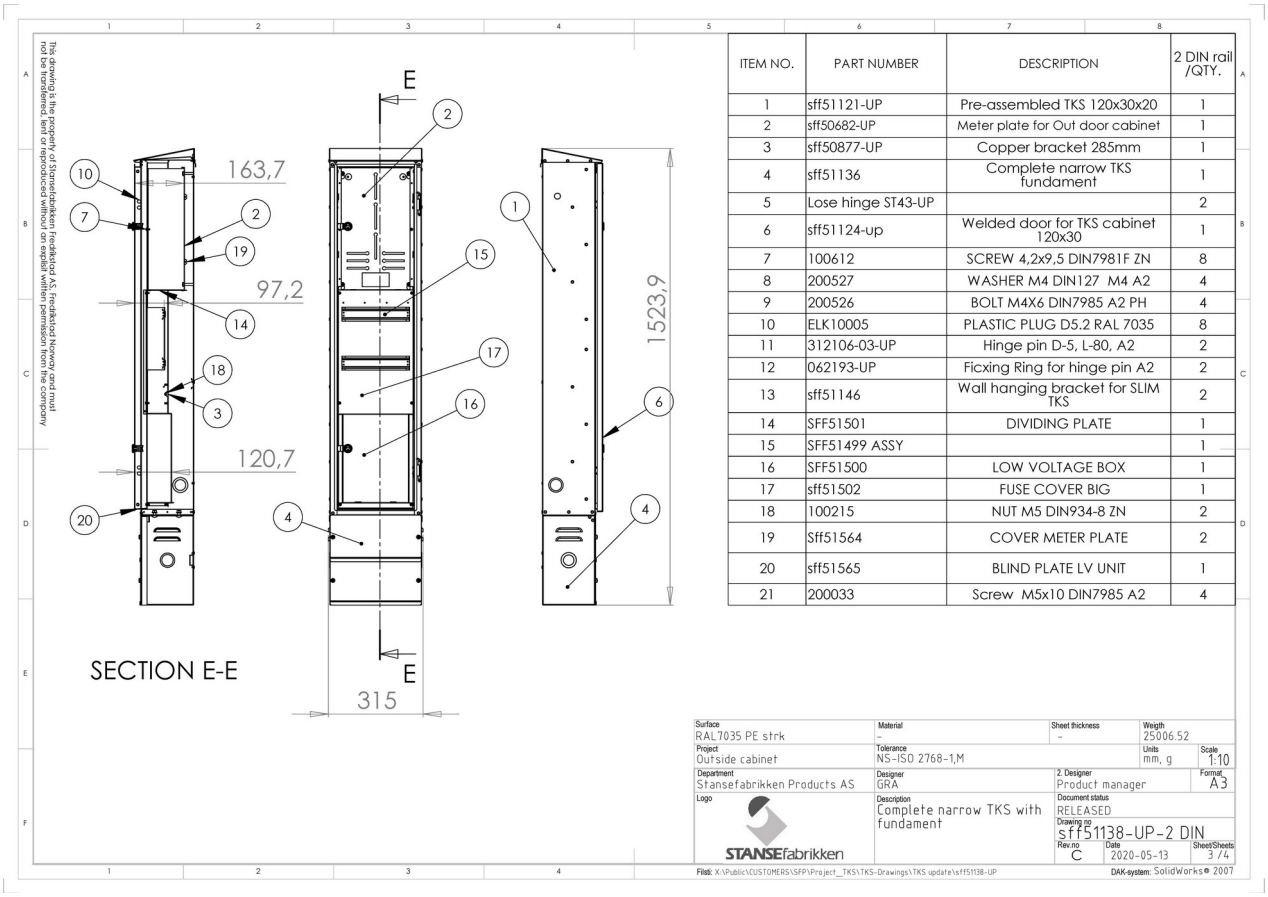


| ITEM NO. | PART NUMBER | DESCRIPTION | 2 DIN rail /QTY. |
|---|---|---|---|
| 1 | sff51121-UP | Pre-assembled TKS 120x30x20 | 1 |
| 2 | sff50682-UP | Meter plate for Out door cabinet | 1 |
| 3 | sff50877-UP | Copper bracket 285mm | 1 |
| 4 | sff51136 | Complete narrow TKS fundament | 1 |
| 5 | Lose hinge ST43-UP | | 2 |
| 6 | sff51124-up | Welded door for TKS cabinet 120x30 | 1 |
| 7 | 100612 | SCREW 4,2x9,5 DIN7981F ZN | 8 |
| 8 | 200527 | WASHER M4 DIN127 M4 A2 | 4 |
| 9 | 200526 | BOLT M4X6 DIN7985 A2 PH | 4 |
| 10 | ELK10005 | PLASTIC PLUG D5.2 RAL 7035 | 8 |
| 11 | 312106-03-UP | Hinge pin D-5, L-80, A2 | 2 |
| 12 | 062193-UP | Ficxing Ring for hinge pin A2 | 2 |
| 13 | sff51146 | Wall hanging bracket for SLIM TKS | 2 |
| 14 | SFF51501 | DIVIDING PLATE | 1 |
| 15 | SFF51499 ASSY | | 1 |
| 16 | SFF51500 | LOW VOLTAGE BOX | 1 |
| 17 | sff51502 | FUSE COVER BIG | 1 |
| 18 | 100215 | NUT M5 DIN934-8 ZN | 2 |
| 19 | Sff51564 | COVER METER PLATE | 2 |
| 20 | sff51565 | BLIND PLATE LV UNIT | 1 |
| 21 | 200033 | Screw M5x10 DIN7985 A2 | 4 |

This drawing is the property of Stansefabrikken Fredikstad AS, Fredikstad Norway and must not be transferred, lent or reproduced without an egatt written permission from the Company

| | | | |
|---|---|---|---|
| Surface: RAL7035 PE strk | Material: - | Sheet thickness: - | Weigth: 25006.52 |
| Project: Outside cabinet | Tolerance: NS-ISO 2768-1,M | | Units: mm, g / Scale: 1:10 |
| Department: Stansefabrikken Products AS | Designer: GRA | 2. Designer: Product manager | Format: A3 |
| Logo: STANSEfabrikken | Description: Complete narrow TKS with fundament | Document status: RELEASED | |
| | | Drawing no: sff51138-UP-2 DIN | |
| | | Rev.no: C / Date: 2020-05-13 | Sheet/Sheets: 3 /4 |

Filsti: X:\Public\CUSTOMERS\SFF\Project_TKS\TKS-Drawings\TKS update\sff51138-UP

DAK-system: SolidWorks® 2007